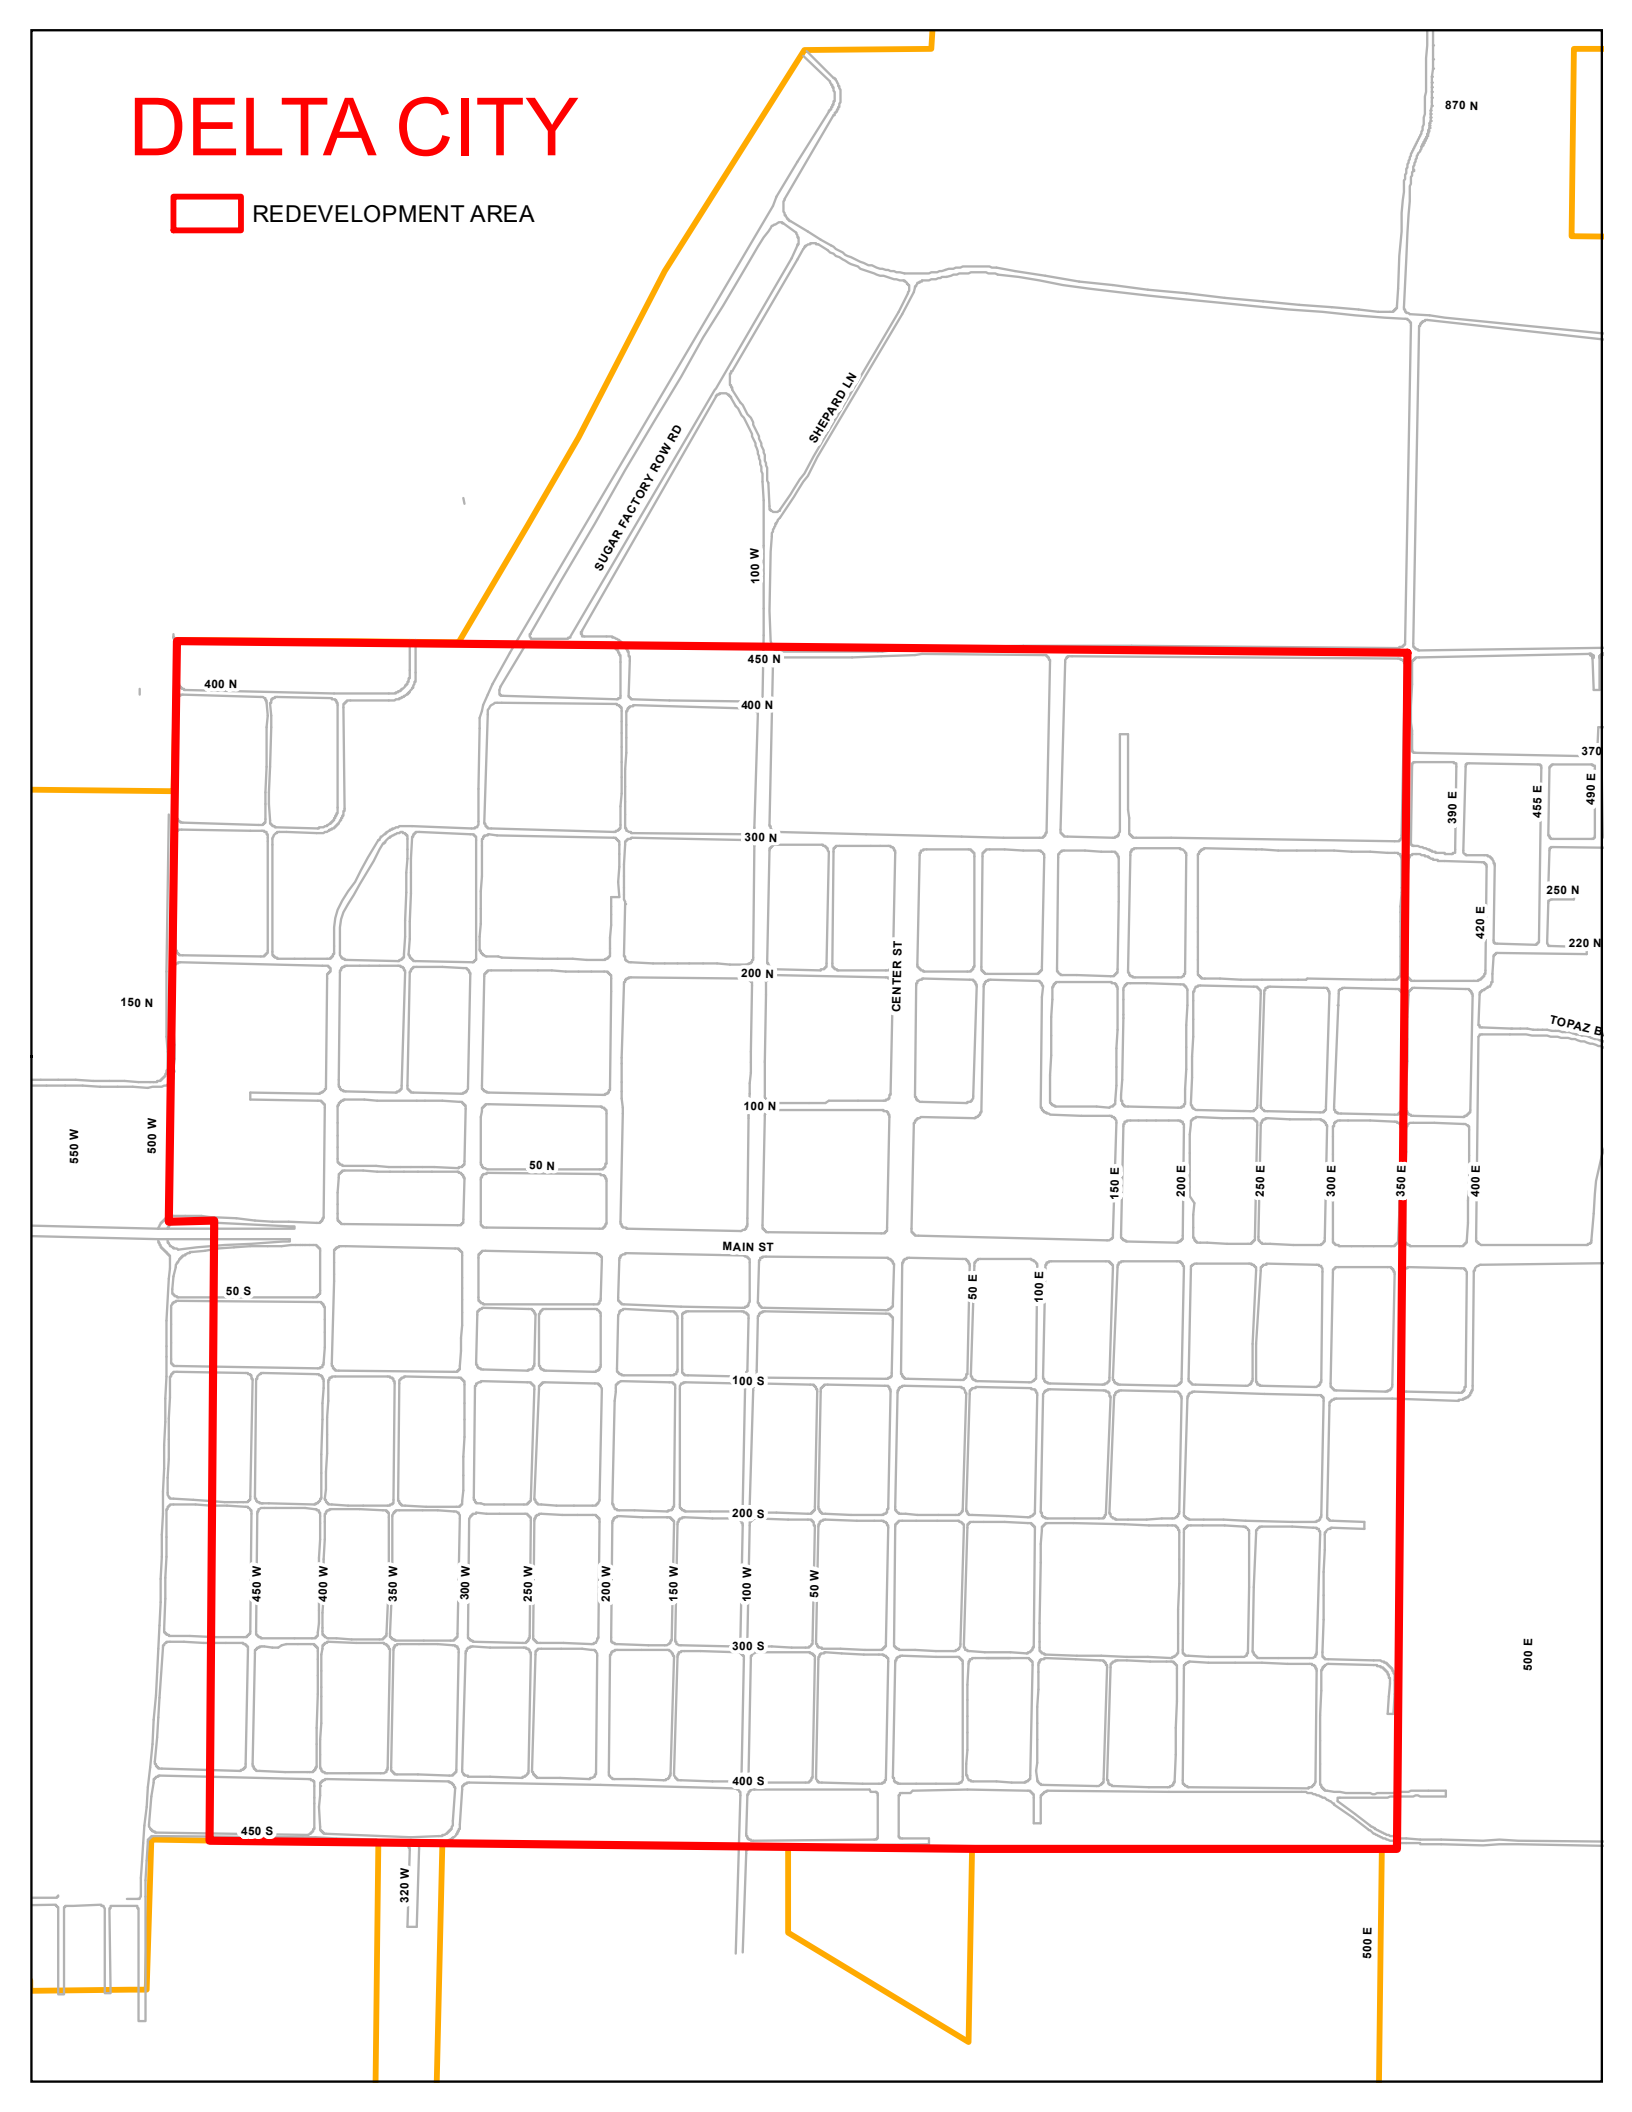
DELTA CITY
REDEVELOPMENT AREA
870 N
SUGAR FACTORY ROW RD
SHEPARD LN
100 W
450 N
400 N
400 N
300 N
200 N
100 N
50 N
50 S
100 S
200 S
300 S
400 S
450 S
150 N
CENTER ST
MAIN ST
550 W
500 W
450 W
400 W
350 W
300 W
250 W
200 W
150 W
100 W
50 W
320 W
50 E
100 E
150 E
200 E
250 E
300 E
350 E
400 E
390 E
455 E
490 E
420 E
250 N
220 N
500 E
500 E